

KUNDMACHUNG

„VERORDNUNG

der Gemeindevertretung der Marktgemeinde Lustenau vom 1. März 2011 über die Änderung des Flächenwidmungsplanes

Gemäß § 23 in Verbindung mit § 21 des Raumplanungsgesetzes, LGBl. Nr. 39/1996, in der Fassung LGBl. Nr. 72/1996, 33/1997, 48/1998, 43/1999, 58/2001, 6/2004, 33/2005, 23/2006, 42/2007, 35/2008, 19/2011 und 28/2011 wird verordnet:

Der Flächenwidmungsplan Lustenau wird wie folgt geändert:

- a.) Das Grundstück GST-Nr 7313, GB Lustenau, Teilenstraße, nach Maßgabe der angeschlossenen Plandarstellung, von Freifläche-Sondergebiet „Gärtnerei“ in Baufläche-Wohngebiet.
- b.) Das Grundstück GST-Nr 3999, GB Lustenau, Teilenstraße, nach Maßgabe der angeschlossenen Plandarstellung, von Freifläche-Sondergebiet „Gärtnerei“ in Baufläche-Wohngebiet.



Hinweis:

Die Änderung des Flächenwidmungsplanes ist mit Bescheid der Vorarlberger Landesregierung vom 7.3.2012, Zahl VIIa-602.55, genehmigt worden.

Der Bürgermeister:

i.A.

DI Bettina Fitz

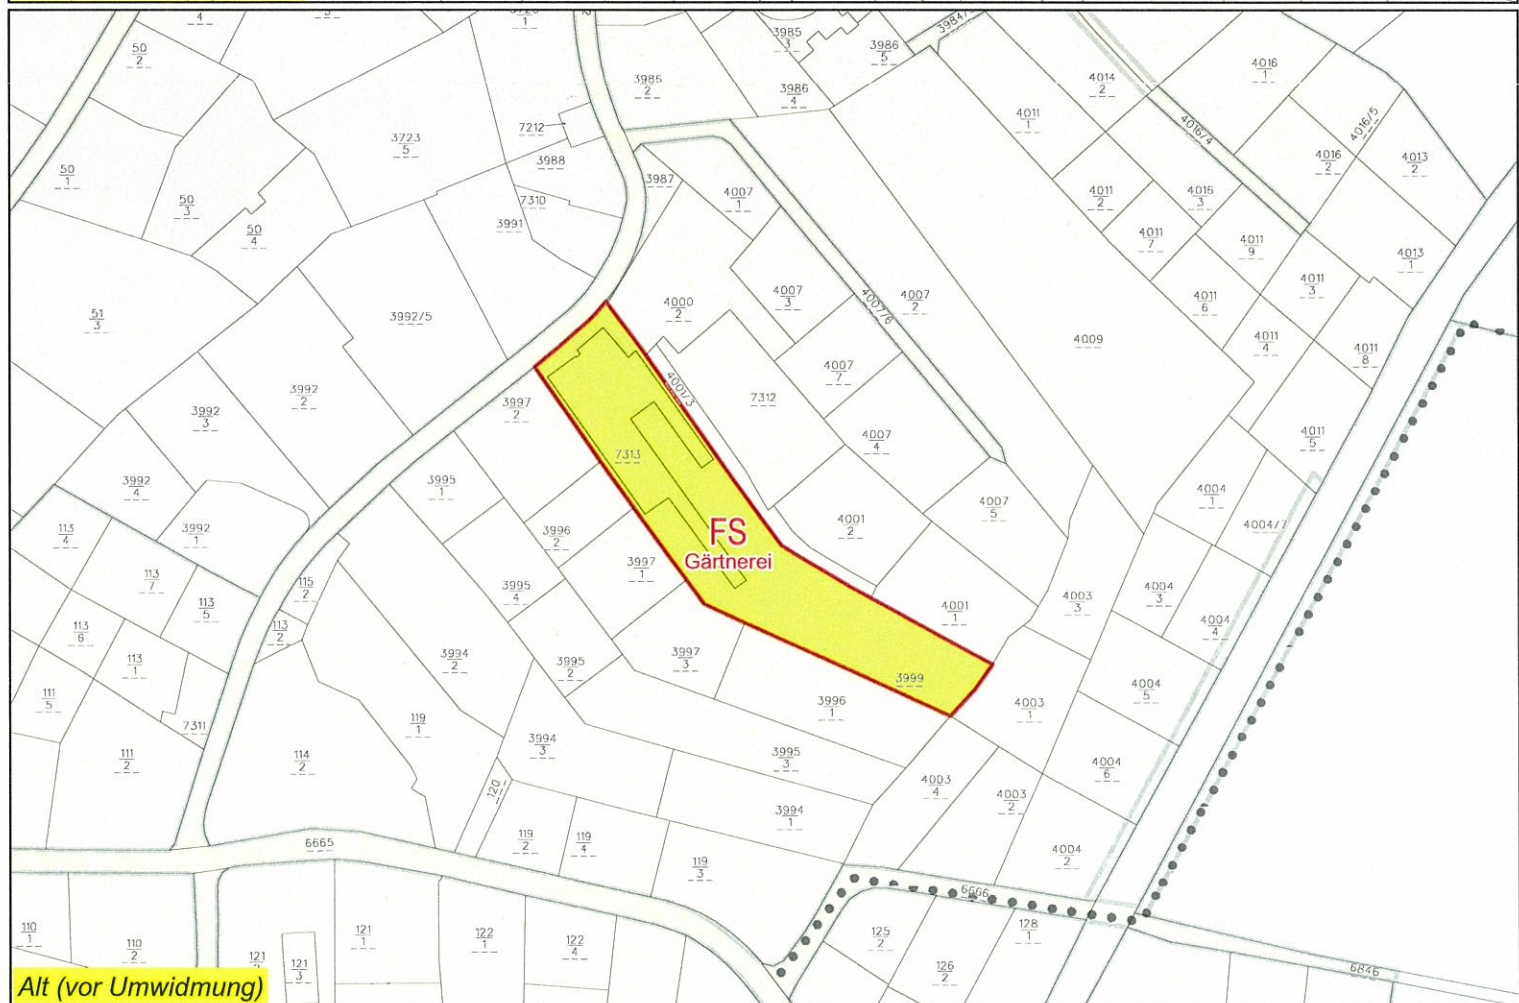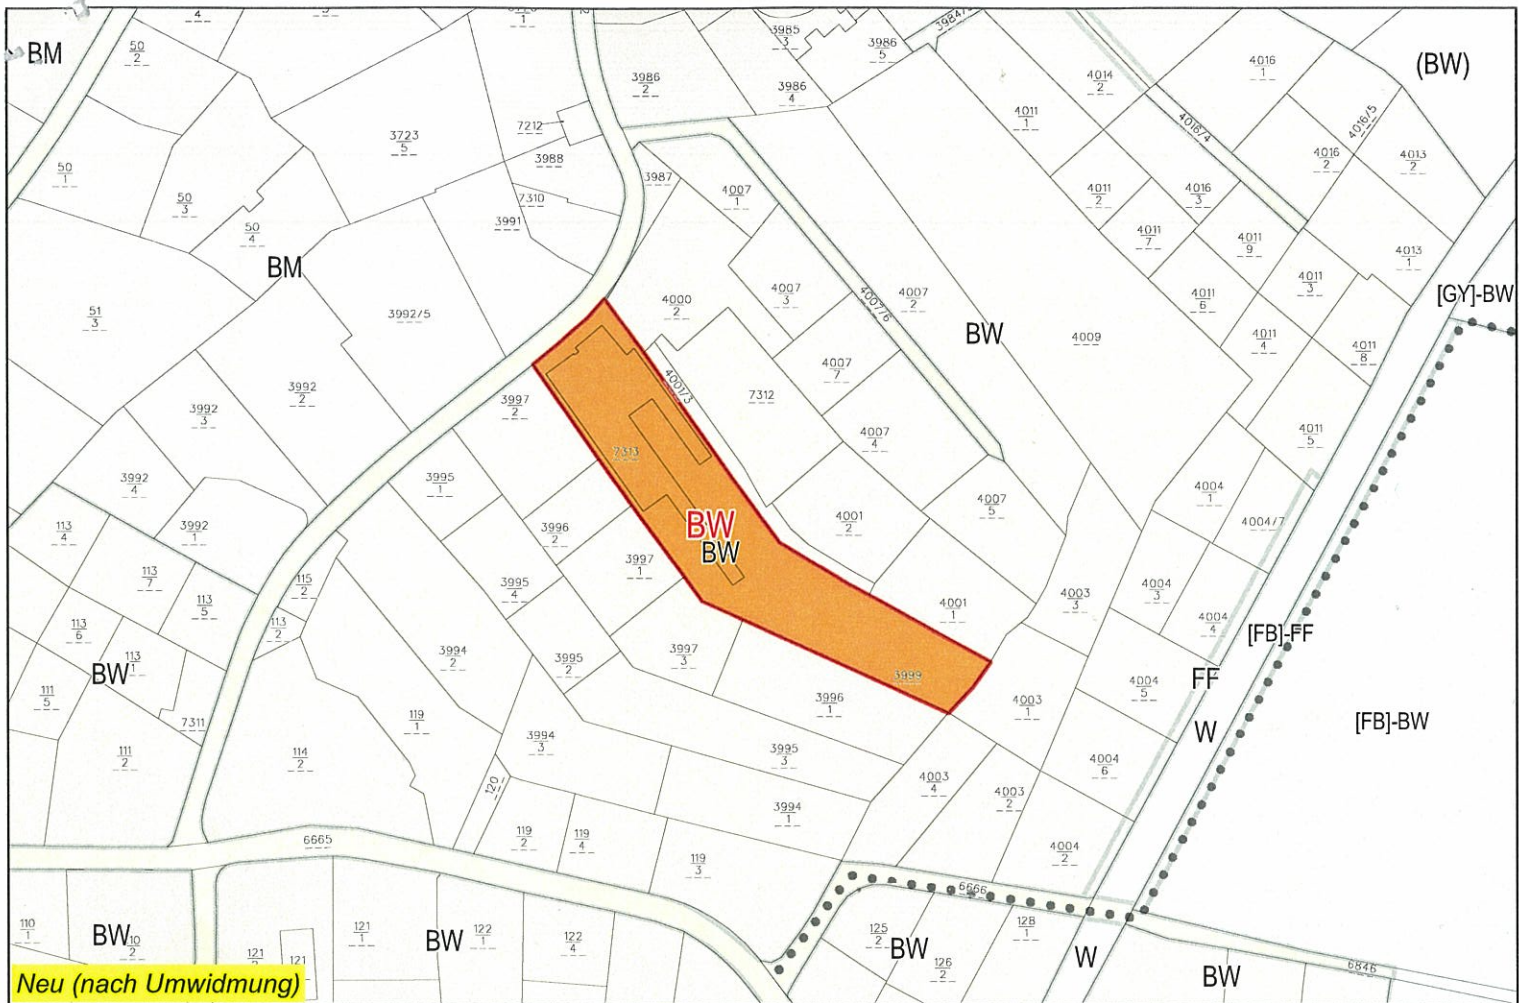

Flächenwidmungs-Änderung
Marktgemeinde Lustenau
 Umwidmungsdatum (Bescheid d. VLR): 2012-03-06

VoGIS-Daten	
M 1 : 2.000	N ↑
Erstellt: 6.3.2012	