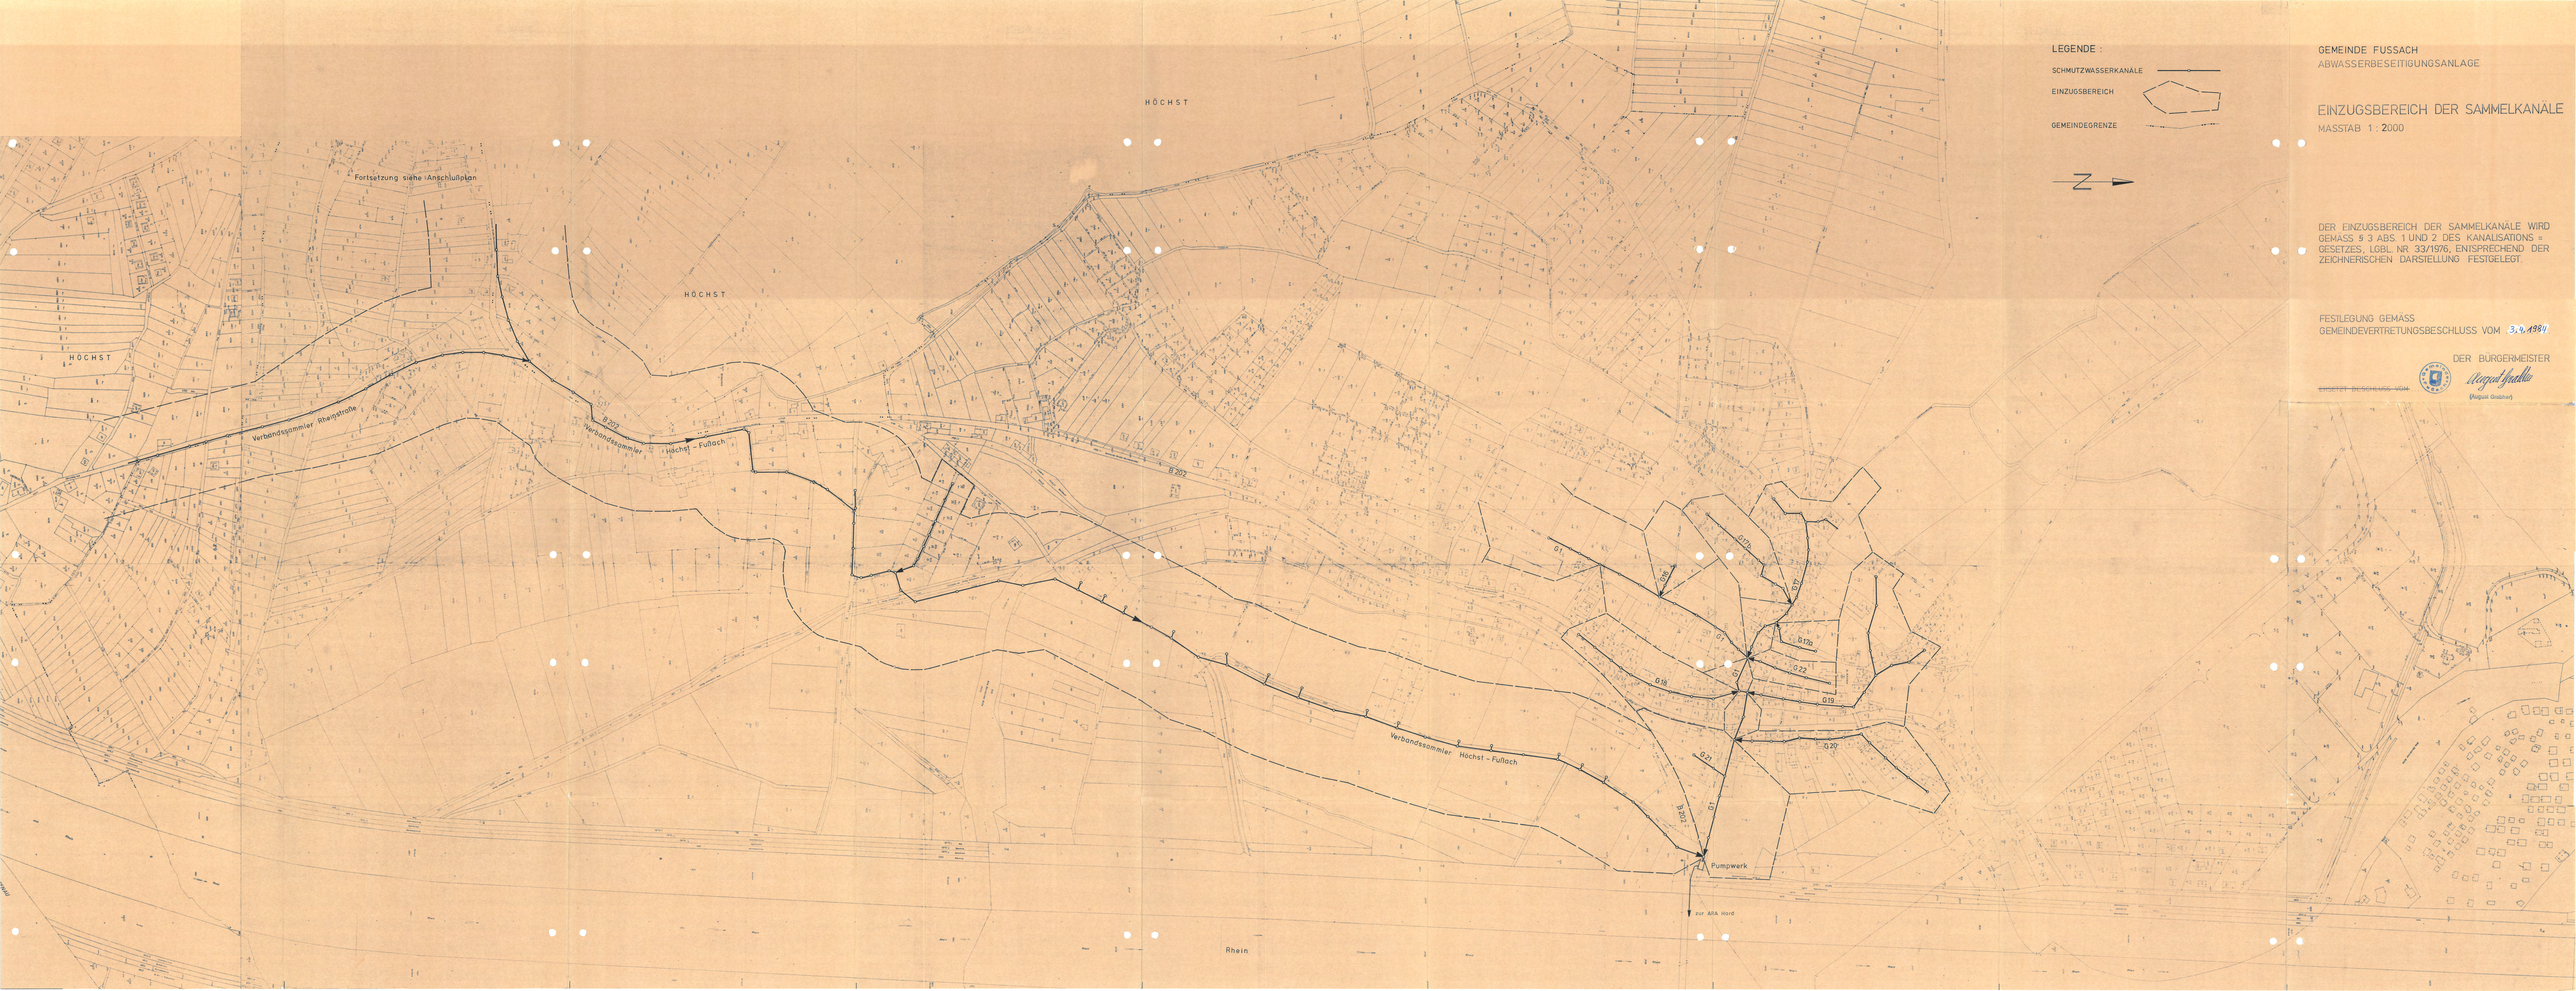
HÖCHST
HÖCHST
HÖCHST
Fortsetzung siehe Anschlußplan
Verbandssammler Rheingraben
B 202
Verbandssammler Höchst - Fußach
Verbandssammler Höchst - Fußach
B 202
B 202
G 1
G 2
G 3
G 4
G 5
G 6
G 7
G 8
G 9
G 10
G 11
G 12
G 13
G 14
G 15
G 16
G 17
G 18
G 19
G 20
G 21
G 22
G 23
Pumpwerk
zur ARA Nord
Rhein
LEGENDE :
SCHMUTZWASSERKANÄLE
EINZUGSBEREICH
GEMEINDEGRENZE
N
GEMEINDE FUSSACH
ABWASSERBESEITIGUNGSANLAGE
EINZUGSBEREICH DER SAMMELKANÄLE
MASSTAB 1 : 2000
DER EINZUGSBEREICH DER SAMMELKANÄLE WIRD GEMÄSS § 3 ABS. 1 UND 2 DES KANALISATIONS - GESETZES, LGBL. NR. 32/1976, ENTSPRECHEND DER ZEICHNERISCHEN DARSTELLUNG FESTGELEGT.
FESTLEGUNG GEMÄSS
GEMEINDEVERTRETUNGSBESCHLUSS VOM 3.9.1981
DER BÜRGERMEISTER
(August Grabher)