



Gemeindeamt Fußach

Bezirk Bregenz/Vorarlberg Telefon 05578/5716-0

Projekt: ABWASSERBESEITIGUNG BA 3 Baulos
Einzugsbereich der Sammelkanäle

Darstellung: **Übersichtsplan**

Datum	Gezeichnet	Geändert	Rolle	Amann Nr	Maßstab	Plannummer
30.6.89	Schönberger				1:2000	


Der Einzugsbereich der Sammelkanäle wird gemäß § 3 Abs. 1 und 2 des Kanalisationsgesetzes, LGBI. nr. 33/1976, entsprechend der zeichnerischen Darstellung festgelegt.


Festlegung gemäß
Gemeindevertretungsbeschuß vom *4. Juli 1989*.....

Der Bürgermeister



August Grabher
(August Grabher)

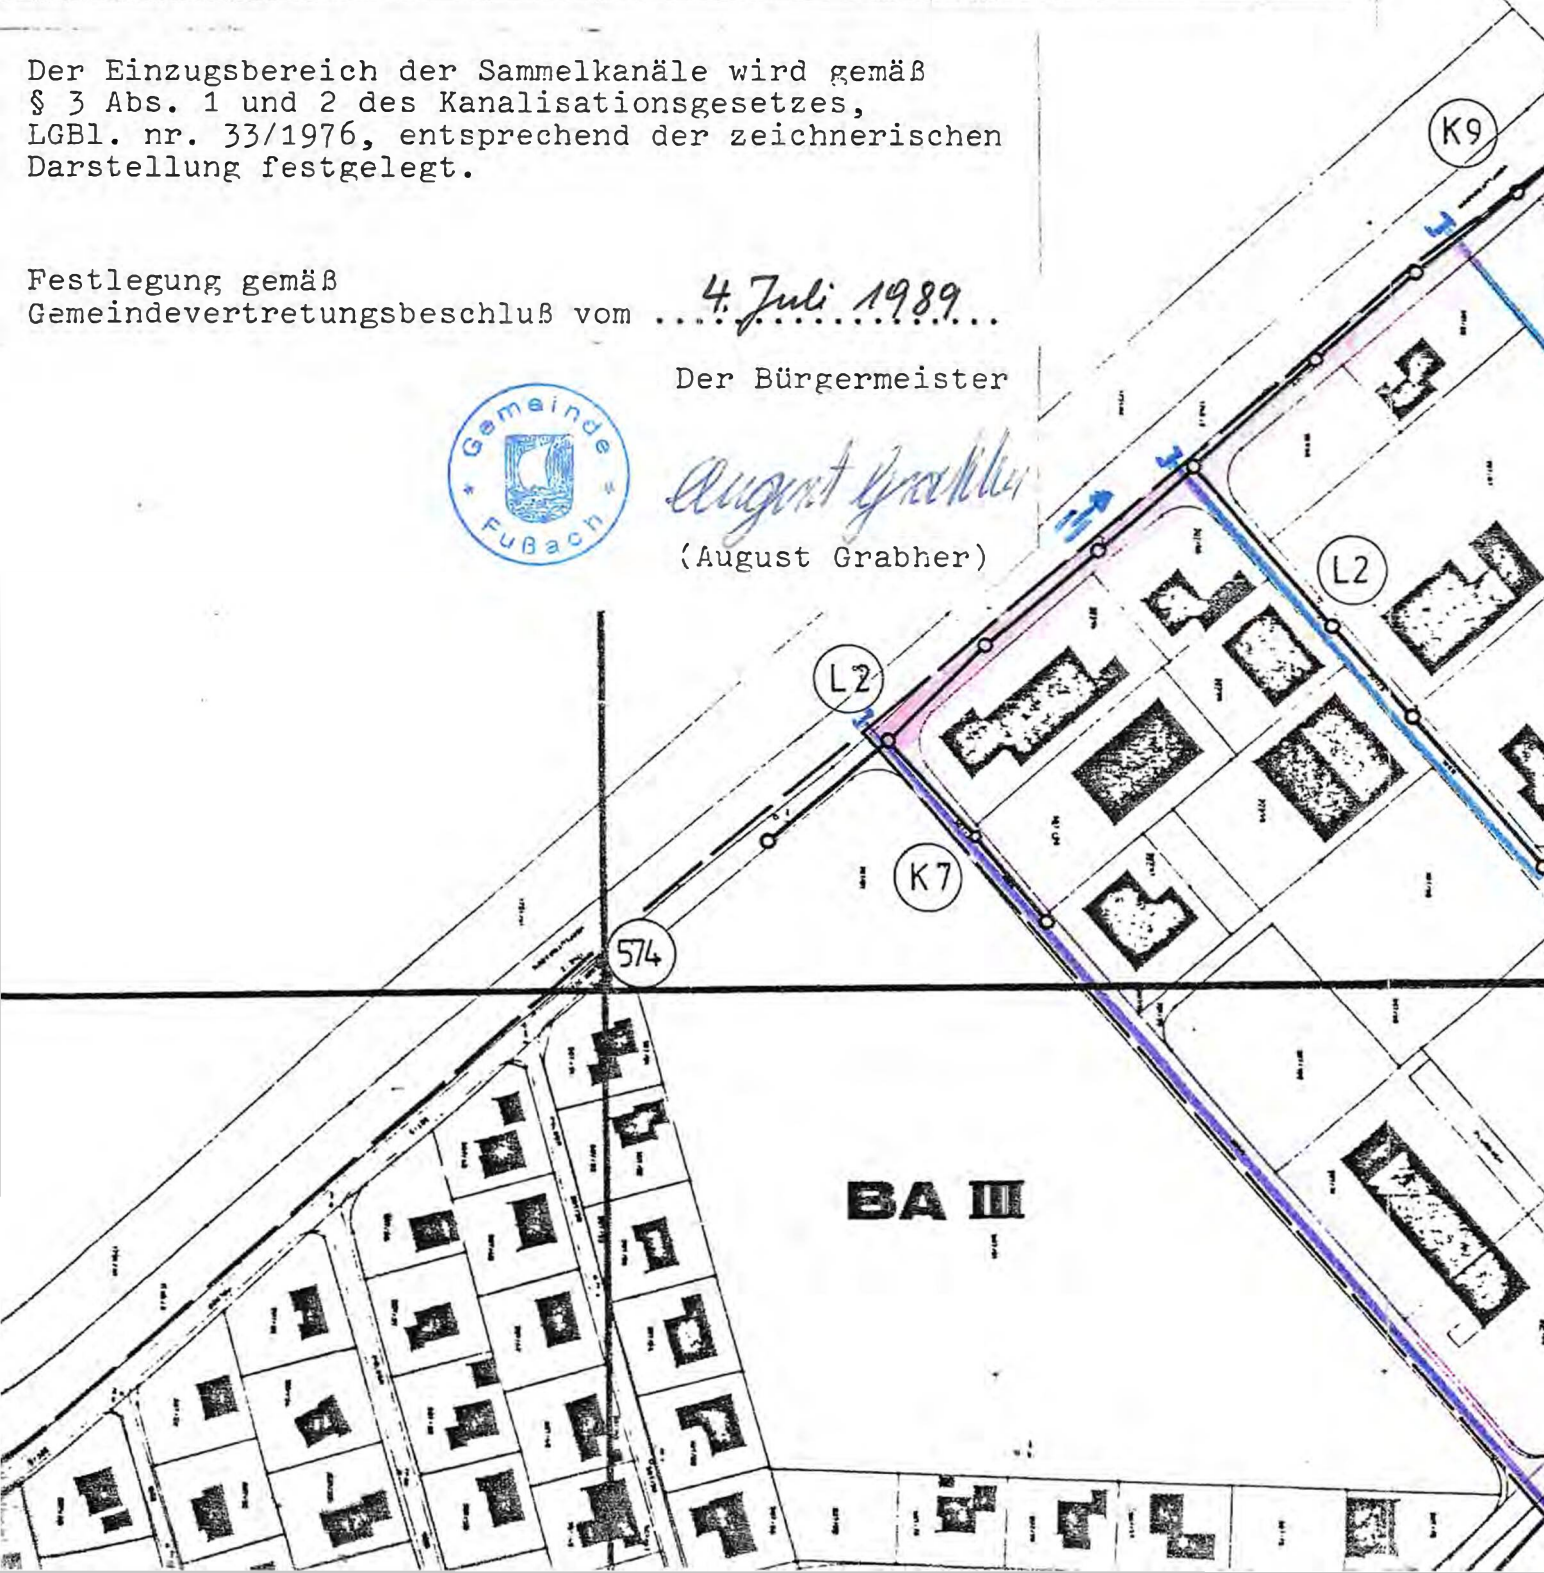

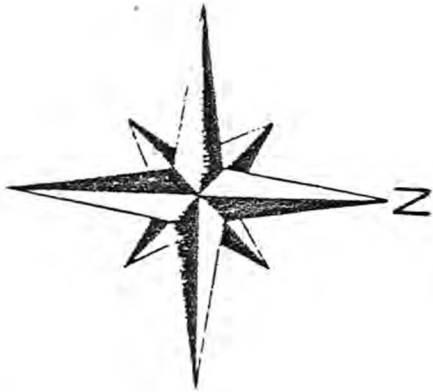

Legende :

- SCHMUTZWASSER
- REGENWASSER

K5

L2

549