




Gemeindeamt Fußach  
Bezirk Bregenz/Vorarlberg Telefon 05578/5716-0

Projekt: ABWASSERBESEITIGUNG BA VI Baulos --  
Einzugsbereich der Sammelkanäle

Darstellung: **Übersichtsplan**

Datum	Gezeichnet	Geändert	Rolle	Amann Nr.	Maßstab	Plannummer
27.4.1990	Schönberger				1:2000	

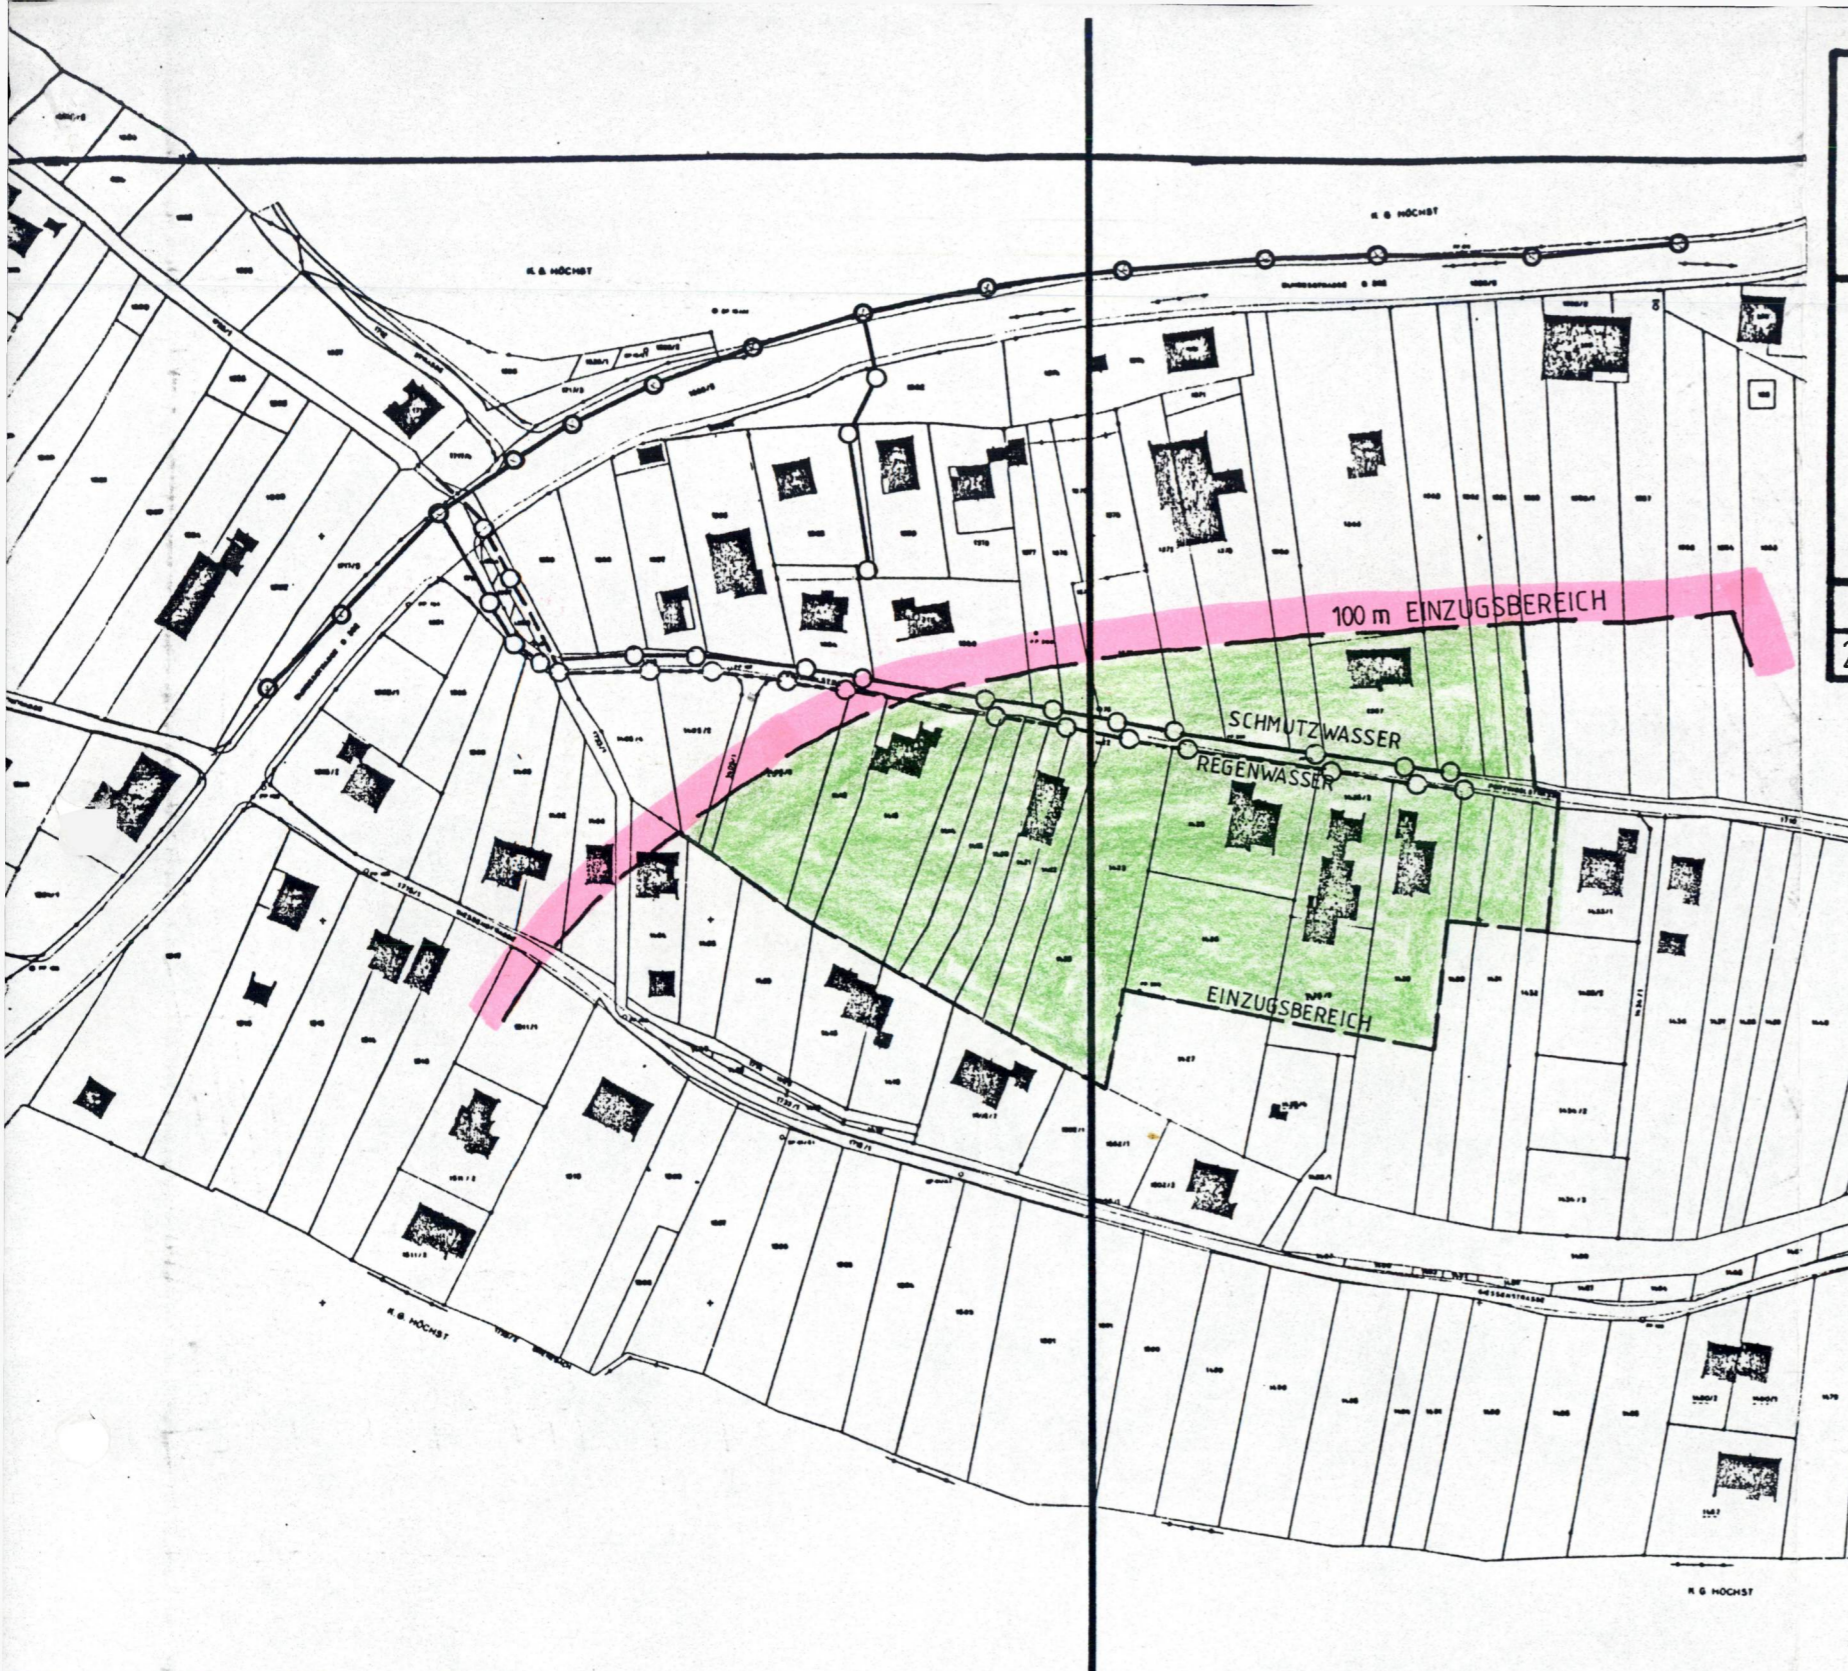

Der Einzugsbereich der Sammelkanäle wird gemäß § 3 Abs. 1 und 2 des Kanalisationsgesetzes, LGBI. nr. 33/1976, entsprechend der zeichnerischen Darstellung festgelegt.

Festlegung gemäß Gemeindevertretungsbeschuß vom *8. Mai 1990, Pl. 9.*

Der Bürgermeister



*August Grabher*

(August Grabher)

