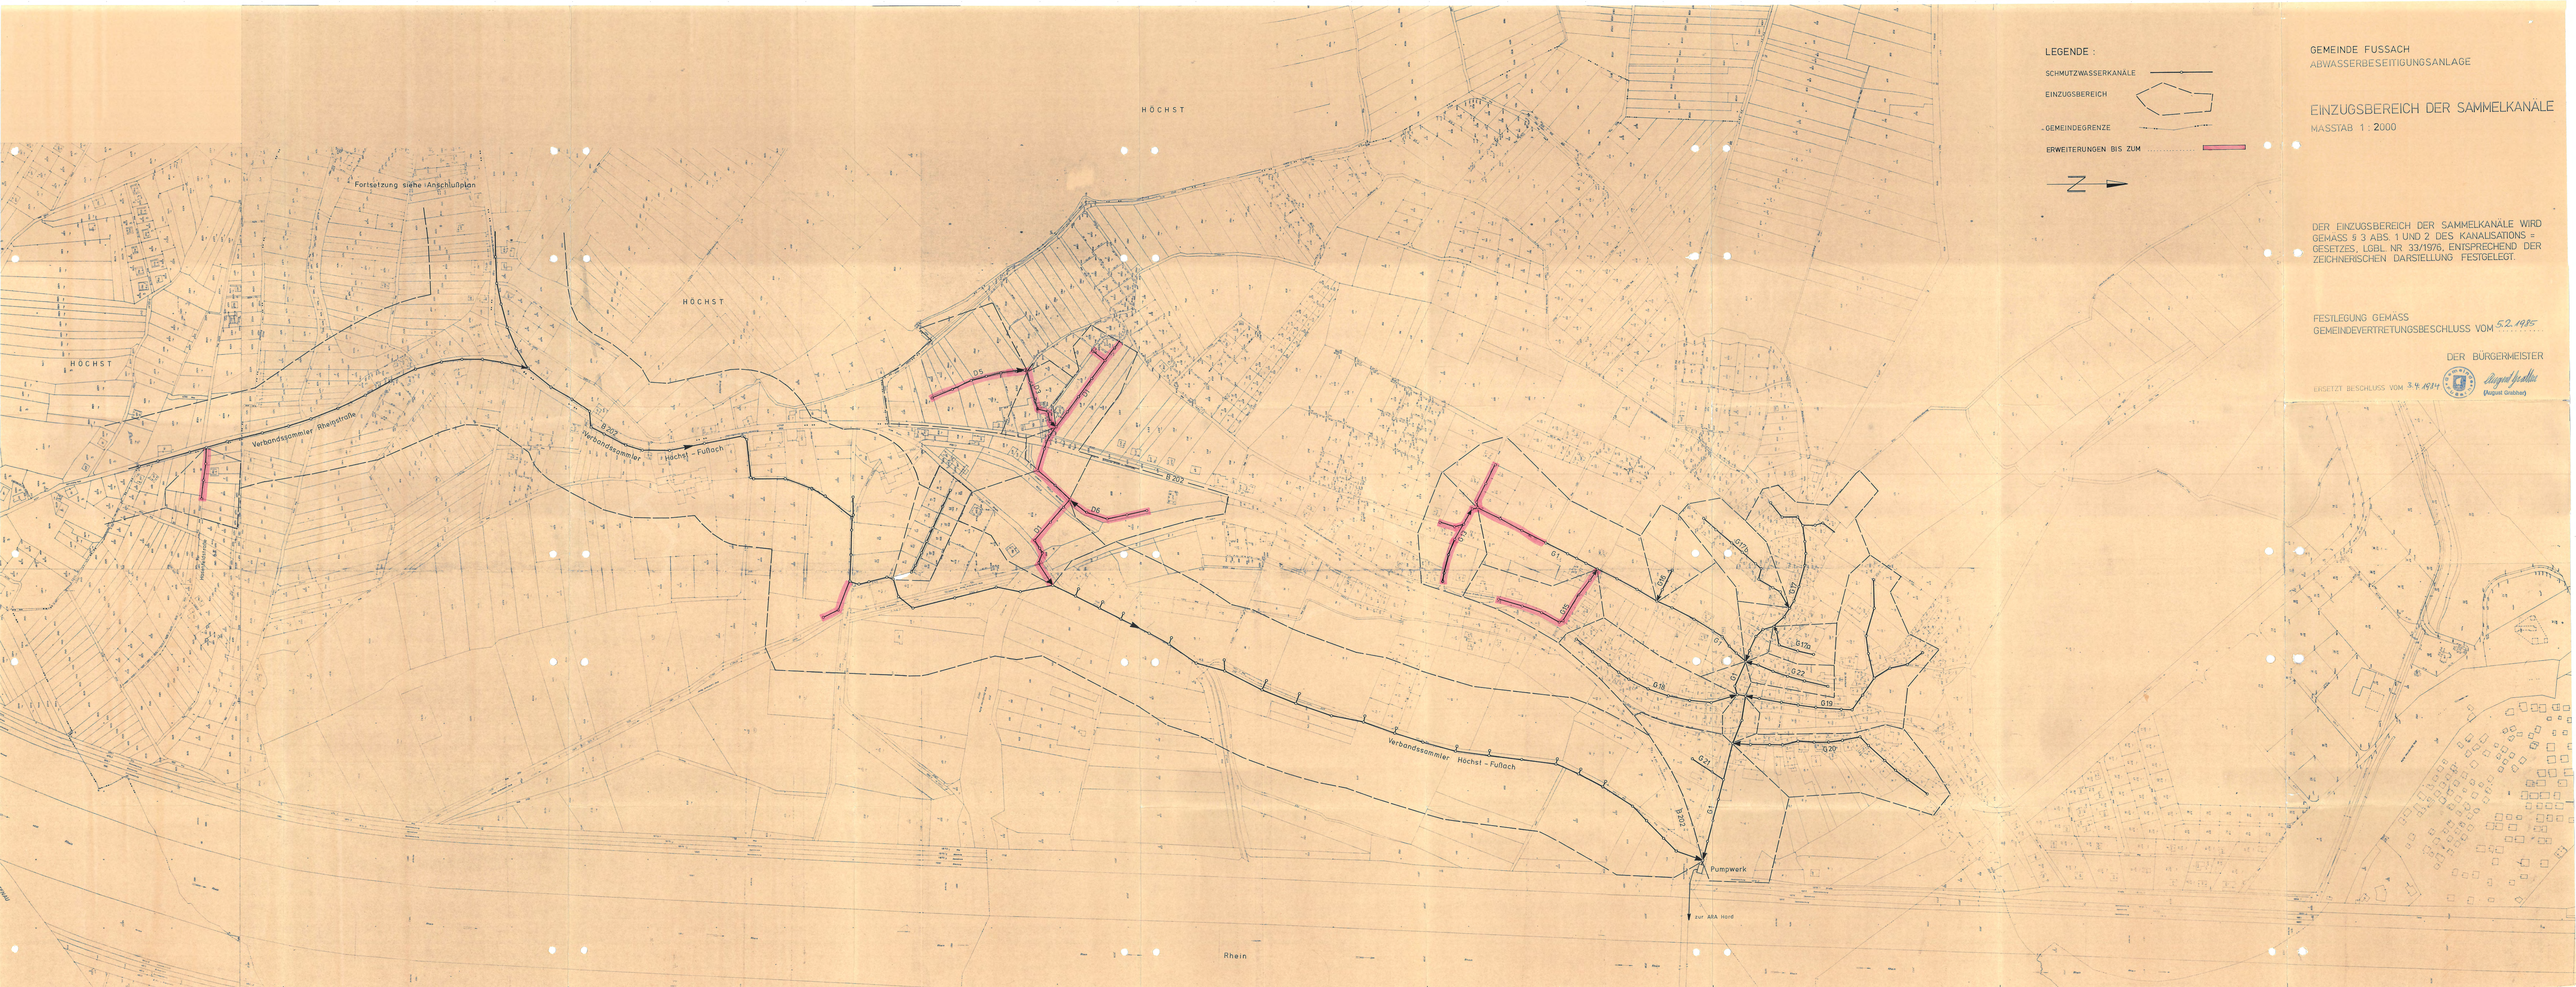
HÖCHST
HÖCHST
HÖCHST
Fortsetzung siehe Anschlußplan
Verbandssammler Rheinstraße
B 202
Verbandssammler Höchst - Fußach
Verbandssammler Höchst - Fußach
Pumpwerk
zur ARA Hard
Rhein
LEGENDE :
SCHMUTZWASSERKANÄLE
EINZUGSBEREICH
GEMEINDEGRENZE
ERWEITERUNGEN BIS ZUM
GEMEINDE FUSSACH
ABWASSERBESEITIGUNGSANLAGE
EINZUGSBEREICH DER SAMMELKANÄLE
MASSTAB 1 : 2000
DER EINZUGSBEREICH DER SAMMELKANÄLE WIRD GEMÄSS § 3 ABS. 1 UND 2 DES KANALISATIONS = GESETZES, LGBL. NR. 33/1976, ENTSPRECHEND DER ZEICHNERISCHEN DARSTELLUNG FESTGELEGT.
FESTLEGUNG GEMÄSS
GEMEINDEVERTRETUNGSBESCHLUSS VOM 5.2.1985
DER BÜRGERMEISTER
ERSETZT BESCHLUSS VOM 3.9.1984
(August Gnädinger)