Gemeindeamt Fußach
Bezirk Bregenz/Vorarlberg Telefon 05578/5716-0

Projekt: ABWASSERBESEITIGUNG BA 4:
Einzugsbereich der Sammelkanäle

Darstellung: **Übersichtsplan**

Datum	Gezeichnet	Geändert	Rolle	Ansch. Nr	Maßstab	Plannummer
30.6.89	Schönberger		—	—	1:2000	—

Der Einzugsbereich der Sammelkanäle wird gemäß § 3 Abs. 1 und 2 des Kanalisationsgesetzes, LGBl. nr. 33/1976, entsprechend der zeichnerischen Darstellung festgelegt.

Festlegung gemäß Gemeindevertretungsbeschluß vom 4.7.89

Der Bürgermeister

(August Grabher)

Zahl: 8614/2a

Entwurf: Götzis, im Nov 1986

Dipl. Ing. Karl Tschütscher
Ziviltechniker
6840 GÖTZIS, St. Lilienstraße 3
Telefon 050 28 / 22 30

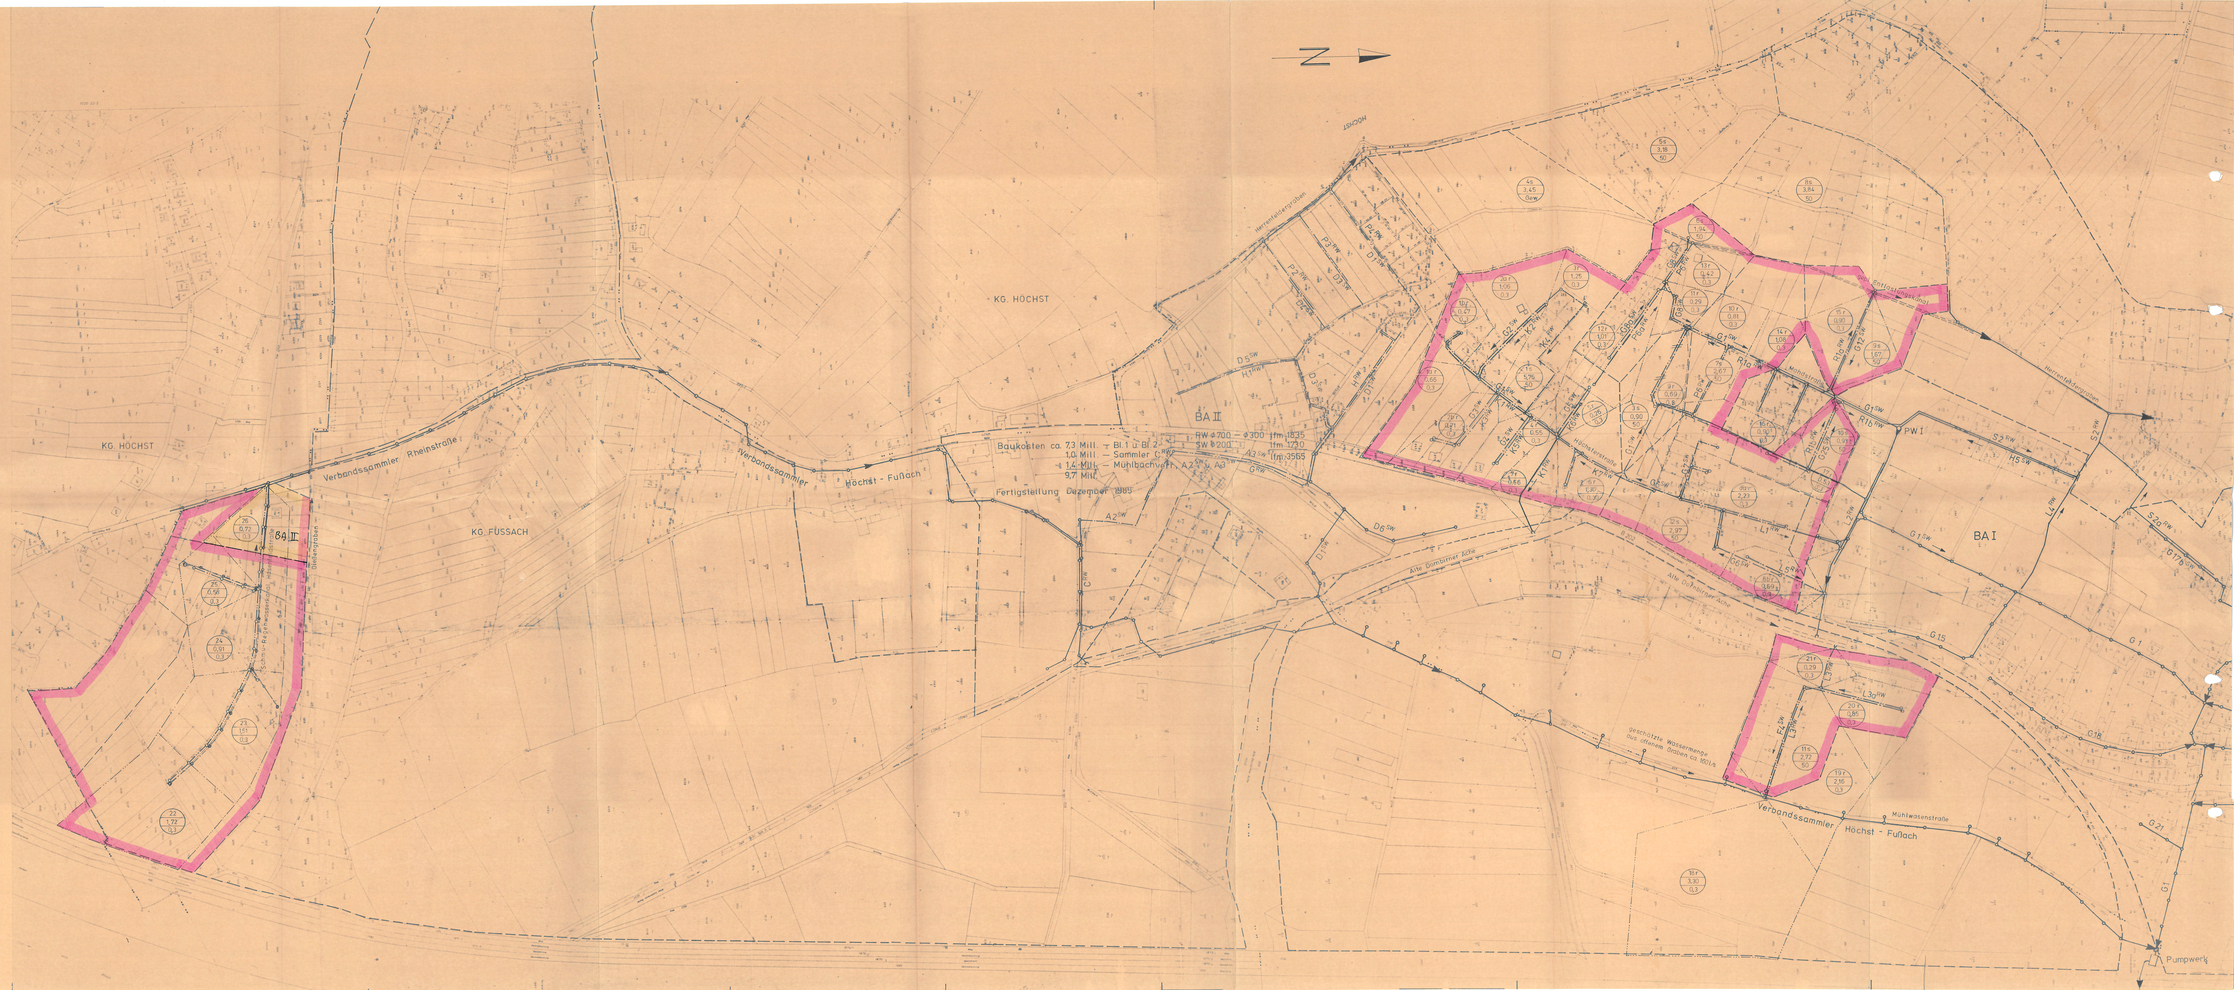

Legende:

Flächenbegrenzung Schmutzwasser

-"- Regenwasser

Einzugsfläche Nr.

Ausmaß in ha.

Abflußbeiwert bzw. Einwohner/ha

bestehende Kanäle

projektierte Schmutzwasserkanäle

-"- Regenwasserkanäle